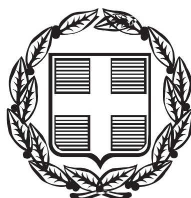


ΕΦΗΜΕΡΙΣ ΤΗΣ ΚΥΒΕΡΝΗΣΕΩΣ

ΤΗΣ ΕΛΛΗΝΙΚΗΣ ΔΗΜΟΚΡΑΤΙΑΣ

ΤΕΥΧΟΣ ΤΕΤΑΡΤΟ **Αρ. Φύλλου 1065**

21 Δεκεμβρίου 2006

ΠΕΡΙΕΧΟΜΕΝΑ

ΑΠΟΦΑΣΕΙΣ

ΑΠΟΦΑΣΕΙΣ

Αριθμ. 3376 (1)

Κήρυξη έκτασης ως αναδασωτέας συνολικού εμβαδού 772,70 τετρ. μέτρων, στη θέση «Γουρουνοσπηλιά» περιφέρειας Δ.Δ. Σουλίου, του Δήμου Σικυωνίων, Νομού Κορινθίας, λόγω εκχέρσωσης.

Η ΓΕΝΙΚΗ ΓΡΑΜΜΑΤΕΑΣ
ΠΕΡΙΦΕΡΕΙΑΣ ΠΕΛΟΠΟΝΝΗΣΟΥ

Έχοντας υπόψη:

1. Τις διατάξεις:

α) Του άρθρου 7 του ν. 2503/1997 «Διοίκηση, οργάνωση, στελέχωση της Περιφέρειας, ρύθμιση θεμάτων για την Τοπική Αυτοδιοίκηση και άλλες διατάξεις».

β) Του άρθρου 5 του ν. 3200/1955 «Περί διοικητικής αποκέντρωσης» όπως τροποποιήθηκε και συμπληρώθηκε με το ν.δ.532/1970 και μεταγενέστερες διατάξεις.

γ) Της παρ. 1 του άρθρου 24 και της παρ. 3 του άρθρου 117 του Συντάγματος της χώρας μας.

δ) Του ν. 998/1979 «Περί προστασίας των δασών και των δασικών εν γένει εκτάσεων της χώρας» και συγκεκριμένα των άρθρων 38 και 41, σε συνδυασμό με το άρθρο 3 του Νόμου, όπως τροποποιήθηκε από το άρθρο 1 του ν. 3208/2003 «Περί προστασίας των δασικών οικοσυστημάτων, κατάρτισης δασολογίου, ρύθμισης εμπραγμάτων δικαιωμάτων επί δασών και δασικών εν γένει εκτάσεων και άλλες διατάξεις».

2. Τις διαταγές του Υπουργείου Γεωργίας με αριθμ.:
α) 160417/1180/8.7.1980.
β) 182447/3049/24.8.1980.

3. Την υπ' αριθμ. 838/2002 απόφαση του Ε΄ Τμήματος του Συμβουλίου της Επικρατείας που μας κοινοποιήθηκε με το υπ' αριθμ. 105204/2793/31.7.2002 έγγραφο του Υπουργείου Γεωργίας.

4. Την υπ' αριθμ. 4682/7.9.2006 πρόταση του Δασαρχείου Κορίνθου και την από 16.2.2006 Έκθεση Αυτοψίας - Βεβαίωση Παράβασης, του Δασολόγου του Δασαρχείου, Παναγιώτη Καλλίρη, σύμφωνα με την οποία, η έκταση που αναφέρεται στο θέμα, εκχερσώθηκε παράνομα και χωρίς την άδεια της Δασικής Αρχής, ένα τμήμα εμβαδού 630,03 τ.μ. πριν το έτος 1996 και το υπόλοιπο τμήμα εμβαδού 142,67 τ.μ., τον Ιανουάριο του έτους 2000, ενώ πριν καλυπτόταν από δάσος Χαλεπίου Πεύκης με υπόροφο αείφυλλα πλατύφυλλα, με ποσοστό συγκόμωσης διαχρονικά μεγαλύτερο από 50% και συνεπώς επιβάλλεται η κήρυξη της ως αναδασωτέα, αποφασίζοουμε:

Κηρύσσουμε αναδασωτέα την δημόσια κατά τεκμήριο δασική έκταση κατά την έννοια του ν. 998/1979 (άρθρο 3 παρ. 1) όπως τροποποιήθηκε με το ν. 3208/2003, η οποία βρίσκεται στη θέση «Γουρουνοσπηλιά», περιφέρειας Δ.Δ. Σουλίου, του Δήμου Σικυωνίων, Νομού Κορινθίας, και εκχερσώθηκε παράνομα, χωρίς την άδεια της αρμόδιας Δασικής Αρχής, με εμβαδόν 772,70 τετρ. μέτρα, όπως αυτή αποτυπώνεται στο από 6.2.2006 συνημμένο Τοπογραφικό Διάγραμμα κλίμακας 1:1.000 με στοιχεία (Α, Β, Γ, Δ, Ε, Α) και εντοπίζεται στο αριθμ. 380_203 απόσπασμα ορθοφωτοχάρτη έτους 1996-97, κλίμακας 1:5.000, που σύνταξε ο Δασολόγος του Δασαρχείου Κορίνθου Παναγιώτης Καλλίρης και θεώρησε ο Δασάρχης Κορίνθου, με σκοπό την επανεγκατάσταση με φυσική ή τεχνητή αναγέννηση της δασικής βλάστησης που καταστράφηκε από την εκχέρσωση και συνορεύει ως εξής:

ΒΟΡΕΙΑ: Με εκχερσωμένο δάσος Χαλεπίου Πεύκης.

ΝΟΤΙΑ: Με αγροτικό δρόμο και πέραν αυτού με καμένο δάσος αναδασωτέα έκταση.

ΑΝΑΤΟΛΙΚΑ: Με αγροτικό δρόμο και πέραν αυτού με καμένο δάσος αναδασωτέα έκταση.

ΔΥΤΙΚΑ: Εν μέρει με εκχερσωμένο δάσος και εν μέρει με αγρό.

Η απόφαση αυτή να δημοσιευθεί στην Εφημερίδα της Κυβερνήσεως.

Τρίπολη, 29 Νοεμβρίου 2006

Η Γενική Γραμματέας Περιφέρειας
ΑΓΓΕΛΑ ΑΒΟΥΡΗ

Ανηκει στο υπ αριθμ 4682/7-8-06 εγγραφο του Δασαρχειου Κορινθου

Δ/ΝΣΗ ΔΑΣΩΝ
ΔΑΣΑΡΧΕΙΟ ΚΟΡΙΝΘΟΥ

Δ212986
8/12/2006

ΤΟΠΟΓΡΑΦΙΚΟ ΔΙΑΓΡΑΜΜΑ

στο οποιο φαινεται η εκταση (δάσος) τήν οποια εκχερσωσε ο Αγγελόπουλος. νικόλαος
στήν θεση Γουρουνοσπηλιά ΔΔΣουλιου Δημου Σικυωνιων
Σχετικη η υπ αριθμ 795/16-2-2000 μυνηση του Δασοφ Σπυρου Αλεξοπουλου
Συνολικο Εμβαδόν εκτασης Α,Β,Γ,Δ,Ε =772,70 τ.μ.
Κλιμακα σχεδίου 1:1000

ΥΠΟΜΝΗΜΑ

_______ Επιδικη εκταση εκχερσωση μετα το 1987 συνολ εμβ 772,70τ.μ.
_______ εκχερσωση μετα το 1996 Εμβ=142,67

ΕΘΝΙΚΟ ΤΥΠΟΓΡΑΦΕΙΟ
Για τεχνικούς λόγους στο σχεδιάγραμμα έγινε σμίκρυνση κατά ποσοστό 86 %

Εμβαδόν συν επιδ εκτασης
Α,Β,Γ,Δ,Ε =772,70 τ.μ.
συντεγμ ΕΓΣΑ 87
ΑΧ=383561.0000 Υ=4205303.0000
ΒΧ=383585.0000 Υ=4205347.0000
ΓΧ=383580.4477 Υ=4205366.6301
ΔΧ=383556.5734 Υ=4205369.4364
ΕΧ=383569.0000 Υ=4205341.0000

ΓΥΣ 1:5.000 6354-2
ο.α.0 ΥΓ 380203

Ανήκει στην αριθμ 3376/ ..... 29.11.06 .... της Δ/νσης Δασών Ν. Κορινθίας.

νεος δρόμος μετα το 1960
παλιός δρόμος
αγρος εκχερσωμενο δασος
δασος
αγρος
Αγρος το 1945 και 1960 Εμβαδόν τμημ Α,Β,Η,Ε,Α = 368.77 τ.μ.
εμβ=142,67 δασος το 1996
Α Β Γ Δ Ε Ζ Η Θ
24,04 20,15 31,03 11,59 38,83 26,34 50,12

Εγκρίθηκε
Τρίπολη 27/11/06
Η ΓΓΠΠ
Αγγελα Αβούρη

Θεωρήθηκε
Κορινθος 16/11/06
Ο Δ/ντης Δασών
Ευαγ. Μελετης
Δασολόγος με Α βαθ

Κορινθος 6/09/2006
Ο Δασάρχης
Παν. Μπουλιας
Δασολόγος με Α βαθ

Συντάχθηκε
Κόρινθος 6-02-2006
ο Συντάκτης
Παν. Καλλίρης
Δασολογος με Α βαθ

ΤΟΠΟΓΡΑΦΙΚΟ

Αριθμ.: 3312 (2)

Κήρυξη έκτασης ως αναδασωτέας συνολικού εμβαδού 307,78 τετρ. μέτρων, στη θέση «Λάκα Ετέμ» περιφέρειας Δ.Δ. Αγίων Θεοδώρων, του Δήμου Αγίων Θεοδώρων, Νομού Κορινθίας, λόγω εκχέρσωσης.

Η ΓΕΝΙΚΗ ΓΡΑΜΜΑΤΕΑΣ ΠΕΡΙΦΕΡΕΙΑΣ
ΠΕΛΟΠΟΝΝΗΣΟΥ

Έχοντας υπόψη:

1. Τις διατάξεις:

α) Του άρθρου 7 του ν. 2503/1997 «Διοίκηση, οργάνωση, στελέχωση της Περιφέρειας, ρύθμιση θεμάτων για την Τοπική Αυτοδιοίκηση και άλλες διατάξεις».

β) Του άρθρου 5 του ν. 3200/1955 «Περί διοικητικής αποκέντρωσης» όπως τροποποιήθηκε και συμπληρώθηκε με το ν.δ. 532/1970 και μεταγενέστερες διατάξεις.

γ) Της παρ. 1 του άρθρου 24 και της παρ. 3 του άρθρου 117 του Συντάγματος της χώρας μας.

δ) Του ν. 998/1979 «Περί προστασίας των δασών και των δασικών εν γένει εκτάσεων της χώρας» και συγκεκριμένα των άρθρων 38 και 41, σε συνδυασμό με το άρθρο 3 του ιδίου Νόμου, όπως τροποποιήθηκε από το άρθρο 1 του ν. 3208/2003 «Περί προστασίας των δασικών οικοσυστημάτων, κατάρτισης δασολογίου, ρύθμισης εμπραγμάτων δικαιωμάτων επί δασών και δασικών εν γένει εκτάσεων και άλλες διατάξεις».

2. Τις διαταγές του Υπουργείου Γεωργίας με αριθμ.:

α) 160417/1180/8.7.1980.

β) 182447/3049/24.8.1980.

3. Την υπ' αριθμ. 838/2002 απόφαση του Ε΄ Τμήματος του Συμβουλίου της Επικρατείας που μας κοινοποιήθηκε με το υπ' αριθμ. 105204/2793/31.7.2002 έγγραφο του Υπουργείου Γεωργίας.

4. Την υπ' αριθμ. 5344/18.10.2006 πρόταση του Δασαρχείου Κορίνθου και την από 9.10.2006 Έκθεση Αυτοψίας - Βεβαίωση Παράβασης, της Δασολόγου του Δασαρχείου, Βασιλικής Ρίσκα, σύμφωνα με την οποία η έκταση που αναφέρεται στο θέμα, εκχερσώθηκε παράνομα και χωρίς την άδεια της αρμόδιας Δασικής Αρχής, κατά τους μήνες Μάΐο - Ιούνιο του έτους 2002, ενώ πριν καλυπτόταν από δάσος Χαλεπίου Πεύκης με υπόροφο αείφυλλα πλατύφυλλα, με ποσοστό συγκόμωσης διαχρονικά μεγαλύτερο από 60% και συνεπώς επιβάλλεται η κήρυξη της ως αναδασωτέας, αποφασίζουμε:

Κηρύσσουμε αναδασωτέα την δημόσια κατά τεκμήριο δασική έκταση κατά την έννοια του ν. 998/1979 (άρθρο 3 παρ. 1) όπως τροποποιήθηκε με το ν. 3208/203, η οποία βρίσκεται στη θέση «Λάκα Ετέμ» περιφέρειας Δ.Δ. Αγίων Θεοδώρων, του Δήμου Αγίων Θεοδώρων, Νομού Κορινθίας και εκχερσώθηκε παράνομα, χωρίς την άδεια της αρμόδιας Δασικής Αρχής, με εμβαδόν 307,78 τετρ. μέτρα, όπως αυτή αποτυπώνεται στο από 9.10.2006 συνημμένο Τοπογραφικό Διάγραμμα κλίμακας 1:200 με στοιχεία (Α, Β, Γ, Δ, Ε, Ζ, Η, Α) και εντοπίζεται στα αριθμ. 412_197 και 416_197 αποσπάσματα ορθοφωτοχάρτη έτους 1996-97, κλίμακας 1:5.000, που σύνταξε η Δασολόγος του Δασαρχείου Κορίνθου Βασιλική Ρίσκα και θεώρησε ο Δασάρχης Κορίνθου, με σκοπό την επανεγκατάσταση με φυσική ή τεχνητή αναγέννηση της δασικής βλάστησης που καταστράφηκε από την εκχέρσωση και συνορεύει ως εξής:

ΒΟΡΕΙΑ: Με δημόσιο δάσος Χαλεπίου Πεύκης.

ΝΟΤΙΑ: Με δημόσιο δάσος Χαλεπίου Πεύκης.

ΑΝΑΤΟΛΙΚΑ: Με μη δασική έκταση.

ΔΥΤΙΚΑ: Με δημόσιο και ιδιωτικό δάσος Χαλεπίου Πεύκης (ρέμα).

Η απόφαση αυτή να δημοσιευθεί στην Εφημερίδα της Κυβερνήσεως.

Τρίπολη, 29 Νοεμβρίου 2006

Η Γενική Γραμματέας Περιφέρειας
ΑΓΓΕΛΑ ΑΒΟΥΡΗ

ΤΟΠΟΓΡΑΦΙΚΟ ΔΙΑΓΡΑΜΜΑ

Οπου απεικονίζεται δημόσιο δάσος εμβαδού 307,78 τ.μ. σε κλίμακα 1:200, που εκχερσώθηκε από τον Αλκ. Σταυριανό κείμενο στην θέση «Λάκκα Ετέμ» περιφέρειας του Δήμου Αγίων Θεοδώρων Κορινθίας

Ανήκει στο αριθ.5344/18/10/2006 έγγραφο του Δασαρχείου Κορίνθου

Ανήκει στην αριθμ 33121
29-11-06 της Δ/νσης
Δασών Ν. Κορινθίας.

ΑΠΟΣΠΑΣΜΑ ΟΡΘΟΦΩΤΟΧΑΡΤΩΝ 1:5.000 Να 412-197 & 416-197

ΘΕΣΗ ΚΑΤΑΛΗΦΘΕΙΣΑΣ ΕΚΤΑΣΗΣ

ΕΘΝΙΚΟ ΤΥΠΟΓΡΑΦΕΙΟ
Για τεχνικούς λόγους στο σχεδιάγραμμα έγινε σμίκρυνση κατά ποσοστό 63 %

ΠΙΝΑΚΑΣ ΣΥΝΤΕΤΑΓΜΕΝΩΝ ΚΟΡΥΦΩΝ ΣΕ ΣΥΣΤΗΜΑ ΕΓΣΑ 87

α/α	χ	ψ
Α	416036.46	4198113.77
Β	416034.01	4198098.88
Γ	416034.04	4198098.24
Δ	416016.17	4198098.04
Ε	416016.09	4198107.54
Ζ	416014.09	4198107.51
Η	416014,03	4198113,50
Β΄	416035,02	4198104,96
Α΄	416031,11	4198104,98
Γ΄	416031,17	4198098,21
α	416025,89	4198118,84
β	416021,89	4198118,80
γ	416021,94	4198113,60
δ	416028,44	4198113,67

ΥΠΟΜΝΗΜΑ
ΕΚΧΕΡΣΩΘΕΙΣΑ ΕΚΤΑΣΗ:Α-Β-Γ-Δ-Ε-Ζ-Η-Α εμβαδού 307,78 τ.μ.
ΑΥΘΑΙΡΕΤΑ ΚΤΙΣΜΑΤΑ & ΠΕΡΙΒΑΛΛΩΝ ΧΩΡΟΣ Α-Β΄-Α΄-Γ΄-Γ-Δ-Ε-Ζ-Α εμβαδού 255,30 τ.μ.
ΤΣΙΜΕΝΤΕΝΙΑ ΜΑΝΔΡΑ:α-β-γ-δ-α εμβαδού 3,14 τ.μ.
ΣΥΝΟΛΙΚΟ ΕΜΒΑΔΟΝ ΑΥΘΑΙΡΕΤΩΝ ΚΤΙΣΜΑΤΩΝ 258,44 τ.μ.

Τρίπολη 29-11-06
Η Γ.Γ.Π.Π.
Αγγ. Αβούρη

Κόρινθος 10-11-06
Ο Δ/ντής Δασών
Ελ. Μελέτης
Δασολόγος

Κόρινθος 18-10-06
Ο Δασάρχης
Παν. Μπούλιας
Δασολόγος

Κόρινθος 9-10-06
η συντάξασα
Βασ. Ρίσκα
Δασολόγος

Αριθμ. 4137 (3)

Επικύρωση καθορισμού οριογραμμών υδατορέματος εντός της ιδιοκτησίας Γεωργαντά Αριστομένη στον Κάβο Ισθμίας του Δήμου Λουτρακίου Περαχώρας του Νομού Κορινθίας

Η ΓΕΝΙΚΗ ΓΡΑΜΜΑΤΕΑΣ ΠΕΡΙΦΕΡΕΙΑΣ ΠΕΛΟΠΟΝΝΗΣΟΥ

Έχοντας υπόψη:

1. Τις διατάξεις των άρθρων 5, 6, και 8 του ν. 3200/1955 «Περί Διοικητικής Αποκέντρωσης».

2. Τις διατάξεις του ν. 2853/16.7.1922 «Περί υδραυλικών εν γένει έργων και αστυνομεύσεως των Δημοσίων Υδάτων», όπως αυτές τροποποιήθηκαν με τις αντίστοιχες του ν.δ. 10/29.12.1923 και κωδικοποιήθηκαν από τις διατάξεις του π.δ/τος 18/21.3.1924.

3. Τα οριζόμενα στο άρθρο 6 της με αρ. 3046/304/3.2.1989 απόφασης του Αναπληρωτή Υπουργού Περιβάλλοντος Χωροταξίας και Δημοσίων Έργων: «Κτιριοδομικός Κανονισμός και ειδικότερα τις διατάξεις του άρθρου 6 αυτού σχετικά με τη δόμηση κοντά σε ρέματα όπως ισχύει σήμερα.

4. Τις διατάξεις του ν. 3010/25.4.2002 (Α. ΚΟΥΤΣΟΥΚΗ 91). «Εναρμόνιση του ν. 1650/1986 με τις οδηγίες 97/11 και 96/61» και ειδικότερα τις διατάξεις του άρθρου 5 - αυτού: «Διαδικασία Οριοθέτησης και ρυθμίσεις θεμάτων για τα υδατορέματα»

5 .Τις διατάξεις του άρθρου 6 του ν. 880/1979 (ΦΕΚ 58Α): «Περί καθορισμού ανωτάτων ορίων συντελεστού δόμησης κ.λπ.» όπως συμπληρώθηκε από τις διατάξεις της παρ. 1γ του άρθρου 6 του ν. 2052/1992.

6. Τις διατάξεις του άρθρου 7 του ν. 2503/1997 (ΦΕΚ 107Α/30.5.1997): «Διοίκηση, Οργάνωση, Στελέχωση της Περιφέρειας, Ρυθμίσεις θεμάτων για την Τοπική Αυτοδιοίκηση και άλλες διατάξεις».

7. Τις οικίες διατάξεις του άρθρου 4 του ν. 2508/1997 (ΦΕΚ 124Α/ 13.6.1997): «Βιώσιμη Οικιστική Ανάπτυξη των πόλεων και οικισμών της χώρας και άλλες διατάξεις».

8. Τις οικίες διατάξεις του άρθρου 18 του ν. 2690/1999 (ΦΕΚ 45Α/1999): «Κύρωση Κώδικα Διοικητικής Διαδικασίας και άλλες διατάξεις».

9. Τα οριζόμενα στη με αριθμό 19664/20.12.2001 απόφαση του Γενικού Γραμματέα Περιφέρειας Πελοποννήσου.

10. Τα οριζόμενα στη με αριθμό 1592/14.2.2002 απόφαση του Γενικού Γραμματέα Περιφέρειας Πελοποννήσου.

11. Το από Ιουλίου 2006 τοπογραφικό και υψομετρικό διάγραμμα κλίμακας 1:500 καθορισμού των οριογραμμών υδατορέματος εντός της ιδιοκτησίας Γεωργαντά Αριστομένη στον Κάβο Ισθμίας του Δήμου Λουτρακίου - Περαχώρας του Νομού Κορινθίας, όπως συντάχθηκε από τον Διπλ. Αρχιτέκτονα Μηχανικό Τερζόπουλο Κωνσταντίνο, ελέγχθηκε και θεωρήθηκε στις 25/10/2006 από τη Δ/νση Τεχνικών Υπηρεσιών της Νομαρχιακής Αυτοδιοίκησης Κορινθίας.

12. Τη με α.π. 6515/27.10.2006 απόφαση της Δ/νσης Τεχνικών Υπηρεσιών της Νομαρχιακής Αυτοδιοίκησης Κορινθίας με την οποία καθορίζονται οι οριογραμμές του υδατορέματος εντός της ιδιοκτησίας Γεωργαντά Αριστομένη στον Κάβο Ισθμίας του Δήμου Λουτρακίου-Περαχώρας του Νομού Κορινθίας, σύμφωνα με το αμέσως πιο πάνω αναφερόμενο τοπογραφικό και υψομετρικό διάγραμμα, αποφασίζουμε:


Την επικύρωση των οριογραμμών του υδατορέματος εντός της ιδιοκτησίας Γεωργαντά Αριστομένη στον Κάβο Ισθμίας του Δήμου Λουτρακίου-Περαχώρας του Νομού Κορινθίας, όπως αυτές καθορίζονται στο από Ιουλίου 2006 τοπογραφικό και υψομετρικό διάγραμμα κλίμακας 1:500 το οποίο συντάχθηκε από τον Διπλ. Αρχιτέκτονα Μηχανικό Τερζόπουλο Κωνσταντίνο, ελέγχθηκε και θεωρήθηκε στις 25.10.2006 από τη Δ/νση Τεχνικών Υπηρεσιών της Νομαρχιακής Αυτοδιοίκησης Κορινθίας.

Η απόφαση αυτή μαζί με το συνημμένο Τοπογραφικό και Υψομετρικό Διάγραμμα καθορισμού των οριογραμμών να δημοσιευθούν στην Εφημερίδα της Κυβερνήσεως.


Τρίπολη, 1 Νοεμβρίου 2006

Η Γενική Γραμματέας Περιφέρειας

ΑΓΓΕΛΑ ΑΒΟΥΡΗ

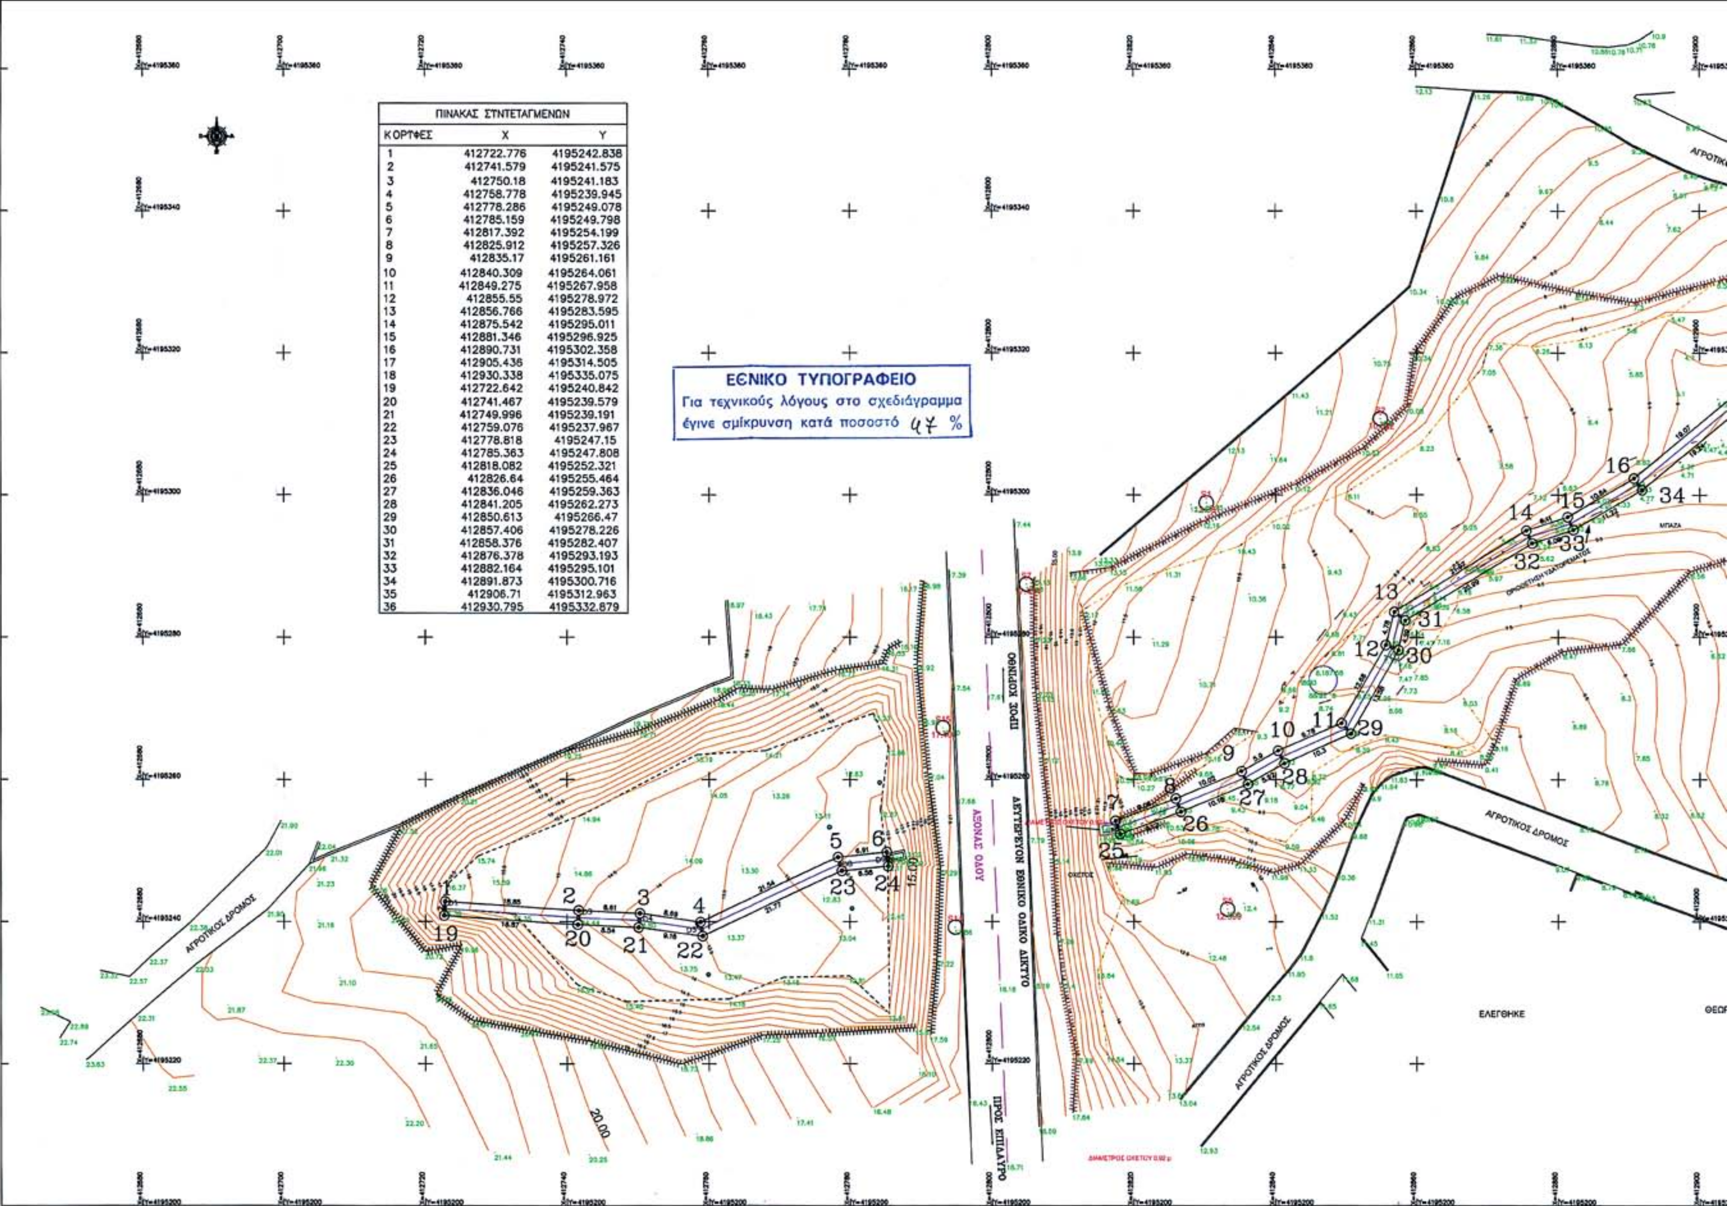

ΠΙΝΑΚΑΣ ΣΥΝΤΕΤΑΓΜΕΝΩΝ		
ΚΟΡΥΦΕΣ	X	Y
1	412722.776	4195242.838
2	412741.579	4195241.575
3	412750.18	4195241.183
4	412758.778	4195239.945
5	412778.286	4195249.078
6	412785.159	4195249.798
7	412817.392	4195254.199
8	412825.912	4195257.326
9	412835.17	4195261.161
10	412840.309	4195264.061
11	412849.275	4195267.958
12	412855.55	4195278.972
13	412856.766	4195283.595
14	412875.542	4195295.011
15	412881.346	4195296.925
16	412890.731	4195302.358
17	412905.436	4195314.505
18	412930.338	4195335.075
19	412722.642	4195240.842
20	412741.467	4195239.579
21	412749.996	4195239.191
22	412759.076	4195237.967
23	412778.818	4195247.15
24	412785.363	4195247.808
25	412818.082	4195252.321
26	412826.64	4195255.464
27	412836.046	4195259.363
28	412841.205	4195262.273
29	412850.613	4195266.47
30	412857.406	4195278.226
31	412858.376	4195282.407
32	412876.378	4195293.193
33	412882.164	4195295.101
34	412891.873	4195300.716
35	412906.71	4195312.963
36	412930.795	4195332.879

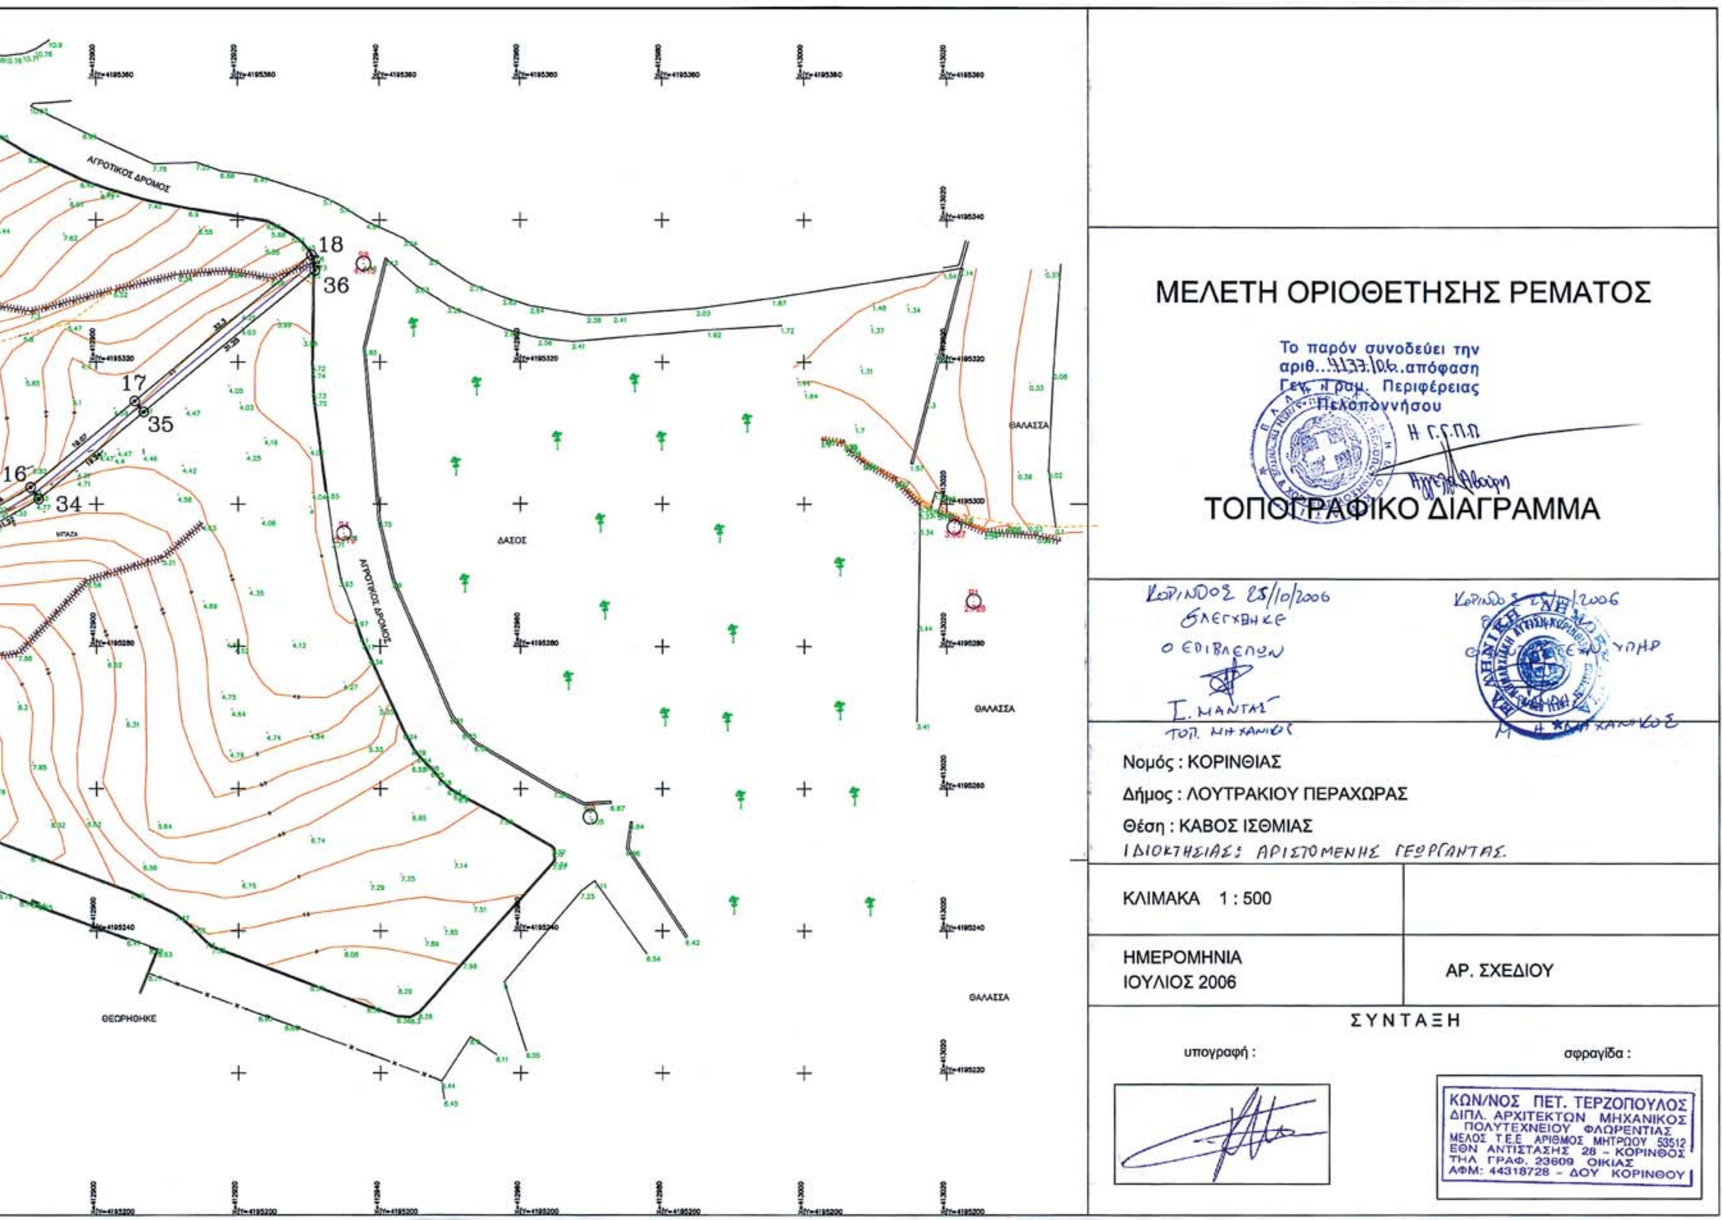
ΜΕΛΕΤΗ ΟΡΙΟΘΕΤΗΣΗΣ ΡΕΜΑΤΟΣ
Το παρόν συνοδεύει την αριθ. ...απόφαση Γεν. Δ/ντή Περιφέρειας Πελοποννήσου
ΤΟΠΟΓΡΑΦΙΚΟ ΔΙΑΓΡΑΜΜΑ
Νομός : ΚΟΡΙΝΘΙΑΣ
Δήμος : ΛΟΥΤΡΑΚΙΟΥ ΠΕΡΑΧΩΡΑΣ
Θέση : ΚΑΒΟΣ ΙΣΘΜΙΑΣ
ΚΛΙΜΑΚΑ 1 : 500
ΗΜΕΡΟΜΗΝΙΑ
ΙΟΥΛΙΟΣ 2006
ΑΡ. ΣΧΕΔΙΟΥ
ΣΥΝΤΑΞΗ
υπογραφή :
σφραγίδα :
ΚΩΝ/ΝΟΣ ΠΕΤ. ΤΕΡΖΟΠΟΥΛΟΣ
ΔΙΠΛ. ΑΡΧΙΤΕΚΤΩΝ ΜΗΧΑΝΙΚΟΣ
ΠΟΛΥΤΕΧΝΕΙΟΥ ΦΛΩΡΕΝΤΙΑΣ
ΜΕΛΟΣ Τ.Ε.Ε. ΑΡΙΘΜΟΣ 53512
ΕΘΝ. ΑΝΤΙΣΤΑΣΗΣ 28 - ΚΟΡΙΝΘΟΣ
ΤΗΛ. ΓΡΑΦ. 23609 ΟΙΚΙΑΣ
ΑΦΜ: 44318728 - ΔΟΥ ΚΟΡΙΝΘΟΥ
ΘΑΛΑΣΣΑ
ΔΑΣΟΣ
ΑΓΡΟΤΙΚΟΣ ΔΡΟΜΟΣ
18
36
17
35
16
34

ΕΘΝΙΚΟ ΤΥΠΟΓΡΑΦΕΙΟ

ΕΦΗΜΕΡΙΔΑ ΤΗΣ ΚΥΒΕΡΝΗΣΕΩΣ

ΠΕΡΙΦΕΡΕΙΑΚΑ ΓΡΑΦΕΙΑ ΠΩΛΗΣΗΣ Φ.Ε.Κ.

ΘΕΣΣΑΛΟΝΙΚΗ - Βασ. Όλγας 227 **(2310) 423 956**
ΠΕΙΡΑΙΑΣ - Ευριπίδου 63 **(210) 413 5228**
ΠΑΤΡΑ - Κορίνθου 327 **(2610) 638 109** **(2610) 638 110**
ΙΩΑΝΝΙΝΑ - Διοικητήριο **(26510) 87215**
ΚΟΜΟΤΗΝΗ - Δημοκρατίας 1 **(25310) 22 858**
ΛΑΡΙΣΑ - Διοικητήριο **(2410) 597449**
ΚΕΡΚΥΡΑ - Σαμαρά 13 **(26610) 89 122** **(26610) 89 105**
ΗΡΑΚΛΕΙΟ - Πεδιάδος 2 **(2810) 300 781**
ΛΕΣΒΟΣ - Πλ.Κωνσταντινουπόλεως 1 **(22510) 46 654** **(22510) 47 533**

ΤΙΜΗ ΠΩΛΗΣΗΣ ΦΥΛΛΩΝ ΕΦΗΜΕΡΙΔΟΣ ΤΗΣ ΚΥΒΕΡΝΗΣΕΩΣ

Σε έντυπη μορφή:
- Για τα ΦΕΚ από 1 μέχρι 16 σελίδες σε 1 euro, προσαυξανόμενη κατά 0,20 euro για κάθε επιπλέον οκτασέλιδο ή μέρος αυτού.
- Για τα φωτοαντίγραφα ΦΕΚ σε 0,15 euro ανά σελίδα.

Σε μορφή CD:

Τεύχος	Περίοδος	EURO	Τεύχος	Περίοδος	EURO
Α΄	Ετήσιο	150	Αναπτυξιακών Πράξεων	Ετήσιο	50
Α	3μηνιαίο	40	Ν.Π.Δ.Δ.	Ετήσιο	50
Α΄	Μηνιαίο	15	Παράρτημα	Ετήσιο	50
Β'	Ετήσιο	300	Εμπορικής και Βιομηχανικής Ιδιοκτησίας	Ετήσιο	100
Β΄	3μηνιαίο	80	Ανωτάτου Ειδικού Δικαστηρίου	Ετήσιο	5
Β΄	Μηνιαίο	30	Διακηρύξεων Δημοσίων Συμβάσεων	Ετήσιο	200
Γ΄	Ετήσιο	50	Διακηρύξεων Δημοσίων Συμβάσεων	Εβδομαδιαίο	5
Δ΄	Ετήσιο	220	Α.Ε. & Ε.Π.Ε	Μηνιαίο	100
Δ΄	3μηνιαίο	60			

- Η τιμή πώλησης μεμονωμένων Φ.Ε.Κ σε μορφή cd-rom από εκείνα που διατίθενται σε ηλεκτρονική μορφή και μέχρι 100 σελίδες σε 5 euro προσαυξανόμενη κατά 1 euro ανά 50 σελίδες.
- Η τιμή πώλησης σε μορφή cd-rom δημοσιευμάτων μιας εταιρείας στο τεύχος Α.Ε. και Ε.Π.Ε. σε 5 euro ανά έτος.

ΠΑΡΑΓΓΕΛΙΑ ΚΑΙ ΑΠΟΣΤΟΛΗ Φ.Ε.Κ. : τηλεφωνικά : 210 - 4071010, fax : 210 - 4071010 internet : http://www.et.gr.

ΕΤΗΣΙΕΣ ΣΥΝΔΡΟΜΕΣ Φ.Ε.Κ.

	Σε έντυπη μορφή	Από το Internet
Α΄ (Νόμοι, Π.Δ., Συμβάσεις κτλ.)	225 €	190 €
Β΄ (Υπουργικές αποφάσεις κτλ.)	320 €	225 €
Γ΄ (Διορισμοί, απολύσεις κτλ. Δημ. Υπαλλήλων)	65 €	ΔΩΡΕΑΝ
Δ΄ (Απαλλοτριώσεις, πολεοδομία κτλ.)	320 €	160 €
Αναπτυξιακών Πράξεων και Συμβάσεων (Τ.Α.Π.Σ.)	160 €	95 €
Ν.Π.Δ.Δ. (Διορισμοί κτλ. προσωπικού Ν.Π.Δ.Δ.)	65 €	ΔΩΡΕΑΝ
Παράρτημα (Προκηρύξεις θέσεων ΔΕΠ κτλ.)	33 €	ΔΩΡΕΑΝ
Δελτίο Εμπορικής και Βιομ/κής Ιδιοκτησίας (Δ.Ε.Β.Ι.)	65 €	33 €
Ανωτάτου Ειδικού Δικαστηρίου (Α.Ε.Δ.)	10 €	ΔΩΡΕΑΝ
Ανωνύμων Εταιρειών & Ε.Π.Ε.	2.250 €	645 €
Διακηρύξεων Δημοσίων Συμβάσεων (Δ.Δ.Σ.)	225 €	95 €
Πρώτο (Α΄), Δεύτερο (Β΄) και Τέταρτο (Δ΄)	–	450 €

- Το τεύχος του ΑΣΕΠ (έντυπη μορφή) θα αποστέλλεται σε συνδρομητές με την επιβάρυνση των 70 euro, ποσό το οποίο αφορά ταχυδρομικά έξοδα.
- Για την παροχή δικαιώματος ηλεκτρονικής πρόσβασης σε Φ.Ε.Κ. προηγουμένων ετών και συγκεκριμένα στα τεύχη Α΄, Β΄, Δ΄, Αναπτυξιακών Πράξεων & Συμβάσεων, Δελτίο Εμπορικής και Βιομηχανικής Ιδιοκτησίας Διακηρύξεων, Δημοσίων Συμβάσεων και Α.Ε. & Ε.Π.Ε., η τιμή προσαυξάνεται πέραν του ποσού της ετήσιας συνδρομής έτους 2006, κατά 40 euro ανά έτος παλαιότητας και ανά τεύχος.

* Οι συνδρομές του εσωτερικού προπληρώνονται στις ΔΟΥ (το ποσό συνδρομής καταβάλλεται στον κωδικό αριθμό εσόδων ΚΑΕ 2531 και το ποσό υπέρ ΤΑΠΕΤ (5% του ποσού της συνδρομής) στον κωδικό αριθμό εσόδων ΚΑΕ 3512). Το πρωτότυπο αποδεικτικό είσπραξης (διπλότυπο) θα πρέπει να αποστέλλεται ή να κατατίθεται στην αρμόδια Υπηρεσία του Εθνικού Τυπογραφείου.
* Η πληρωμή του υπέρ ΤΑΠΕΤ ποσοστού που αντιστοιχεί σε συνδρομές, εισπράττεται και από τις ΔΟΥ.
* Οι συνδρομητές του εξωτερικού έχουν τη δυνατότητα λήψης των δημοσιευμάτων μέσω internet, με την καταβολή των αντίστοιχων ποσών συνδρομής και ΤΑΠΕΤ .
* Οι Νομαρχιακές Αυτοδιοικήσεις, οι Δήμοι, οι Κοινότητες ως και οι επιχειρήσεις αυτών πληρώνουν το μισό χρηματικό ποσό της συνδρομής και ολόκληρο το ποσό υπέρ του ΤΑΠΕΤ.
* Η συνδρομή ισχύει για ένα ημερολογιακό έτος. Δεν εγγράφονται συνδρομητές για μικρότερο χρονικό διάστημα.
* Η εγγραφή ή ανανέωση της συνδρομής πραγματοποιείται το αργότερο μέχρι την 31ην Δεκεμβρίου κάθε έτους.
* Αντίγραφα διπλοτύπων, ταχυδρομικές επιταγές και χρηματικά γραμμάτια δεν γίνονται δεκτά.

Πληροφορίες Α.Ε. - Ε.Π.Ε. και λοιπών Φ.Ε.Κ.: 210 527 9000
Φωτοαντίγραφα παλαιών ΦΕΚ - ΒΙΒΛΙΟΘΗΚΗ - ΜΑΡΝΗ 8 - Τηλ. (210)8220885 - 8222924
Δωρεάν διάθεση τεύχους Προκηρύξεων ΑΣΕΠ αποκλειστικά από Μάρνη 8 & Περιφερειακά Γραφεία
Δωρεάν ανάγνωση δημοσιευμάτων τεύχους Α΄ από την ιστοσελίδα του Εθνικού Τυπογραφείου

Οι υπηρεσίες εξυπηρέτησης των πολιτών λειτουργούν καθημερινά από 08.00΄ έως 13.00΄



ΑΠΟ ΤΟ ΕΘΝΙΚΟ ΤΥΠΟΓΡΑΦΕΙΟ
ΚΑΠΟΔΙΣΤΡΙΟΥ 34 * ΑΘΗΝΑ 104 32 * ΤΗΛ. 210 52 79 000 * FAX 210 52 21 004
ΗΛΕΚΤΡΟΝΙΚΗ ΔΙΕΥΘΥΝΣΗ: http://www.et.gr – e-mail: webmaster@et.gr